

Temat opracowania:

**PROJEKT ARANŻACJI WNETRZ
ŁAZIENKI DLA NIEPEŁNOSPRAWNYCH
W OŚRODKU ROZWOJU EDUKACJI
Warszawa**

Adres:

00-478 Warszawa, Al. Ujazdowskie 28

Inwestor:

**Ośrodek Rozwoju Edukacji
Al. Ujazdowskie 28
00-478 Warszawa**

Jednostka Projektowa:

**ARCHIMS STUDIO
Architekt Monika Stępińska
ul. Sobieskiego 37A
05-510 Konstancin-Jeziorna**



Egzemplarz:

NR

1

SPIS RYSUNKÓW

AW-001 LEGENDA, ZESTAWIENIE MATERIAŁÓW I ELEMENTÓW WYKOŃCZENIA WNĘTRZ

AW-01 INWENTARYZACJA. PARTER SKALA 1:50

AW-02 ŁAZIENKA DLA NIEPEŁNOSPRAWNYCH. UKŁAD FUNKCJONALNY,
WIDOKI ŚCIAN SKALA 1:50

AW-03 ŁAZIENKA DLA NIEPEŁNOSPRAWNYCH. UKŁAD FUNKCJONALNY,
WIDOKI ŚCIAN SKALA 1:50

AW-04 ŁAZIENKA DLA NIEPEŁNOSPRAWNYCH. RZUT I ROZWINIĘCIA ŚCIAN SKALA 1:50

AW-05 ŁAZIENKA DLA NIEPEŁNOSPRAWNYCH. ROZWINIĘCIA ŚCIAN SKALA 1:50

AW-06 ŁAZIENKA DLA NIEPEŁNOSPRAWNYCH. WYTYCZNE DLA INSTALACJI
WOD-KAN I ELEKTR. SKALA 1:50

AW-07 ŁAZIENKA DLA NIEPEŁNOSPRAWNYCH. WYPOSAŻENIE-LOKALIZACJA SKALA 1:50

PROJEKT ARANŻACJI WNETRZ

LEGENDA / ZESTAWIENIE MATERIAŁÓW

SYMBOL	NAZWA	ILOŚĆ	SUGEROWANA CENA ZA m2, szt.	PRODUCENT/ADRES WWW
G1	GLAZURA OPOCZNO Basic Palette Beige Satin 29,7x60 OP631-029-1 gat.1	20,03m ²	63,07zł/m ²	http://www.plytki123.pl
T1	PLYTKA PODŁOGOWA OPOCZNO Basic Palette Beige Semi-glossy 29,7x29,7 OP631-041-1 gat.1 antyposlizgowość R10	4,53m ²	59,62zł/m ²	
T2	PLYTKA PODŁOGOWA OPOCZNO Basic Palette Beige Pattern B 29,7x29,7 OP631-043-1 gat.1 antyposlizgowość R10	0,7m ²	59,62zł/m ²	
FT1	FOTOTAPETA PIXERS 1,22m x 2,67m "ZEN KAMIEŃ Z MOTYLEM" #63675122	1	322zł/szt.	http://pixers.pl/fototapety/ zen-kamienie-z-motylen-63675122
L1	LUSTRO UCHYLNE W OPRAWIE CHROMOWANEJ Z UCHWYTEM UŁATWIAJĄCYM REGULACJĘ KĄTA NACHYLENIA, 50X60 CM LU10B	1	269zł +VAT/szt.	sklep.merida.com.pl
WC.1	ZESTAW : STELAŻ KOŁO TECHNIC GT PRO BEZ BARIER Z SYSTEMEM SMART FRESH + MISKA WISZĄCA NOVA PRO BEZ BARIER, f-my "KOŁO" 99361	1	990zł +VAT/szt.	http://www.kolo.com.pl
	DESKA SEDESOWA ANTYBAKTERYJNA Z POKRYWĄ DLA OSÓB STARSZYCH I NIEPEŁNOSPRAWNYCH NOVA PRO BEZ BARIER Z TWORZYWA DUROPLAST 60114	1	245zł +VAT/szt.	
	PRZYCISK SPŁUKUJĄCY PLAY DO STELAŻA KOŁO TECHNIC GT DO WC, STAL NIERDZEWNA 94164010	1	410zł +VAT/szt.	
UM.1	UMYWALKA NOVA PRO BEZ BARIER 65 CM DLA OSÓB NIEPEŁNOSPRAWNYCH, Z OTWOREM, Z PRZELEWEM M38165	1	289zł +VAT/szt.	
	RURA DOPIŁYWOWA 40 CM O ŚREDNICY 45 MM 312664	1	25zł +VAT/szt.	
BAT.1	BATERIA UMYWALKOWA PURAVIDA SAMOCZYNNĄ ZASILANĄ Z SIECI 230V HANSGRÖHE CHROM 15172000	1	2518zł/szt.	http://www.lazienkaplus.pl
UNP.1	PORĘCZ WC LEHNEN FUNKTION, ŚCIENNA ŁUKOWA STAŁA 85 CM, POWIERZCHNIA FALISTA L1054502	1	830zł +VAT/szt.	http://www.kolo.com.pl
UNP.2	PORĘCZ WC LEHNEN FUNKTION ŚCIENNA ŁUKOWA UCHYLNA 85 CM, POWIERZCHNIA FALISTA L1061102	1	1087zł +VAT/szt.	
UNP.3	PORĘCZ LEHNEN FUNKTION ŚCIENNA ŁUKOWA UCHYLNA 60 CM, POWIERZCHNIA FALISTA L1061202	1	1058zł +VAT/szt.	
UNP.4	PORĘCZ LEHNEN FUNKTION ŚCIENNA ŁUKOWA STAŁA 60 CM, POWIERZCHNIA FALISTA L1054602	1	789zł +VAT/szt.	
UNP.5	PORĘCZ PROSTA LEHNEN CONCEPT 60 CM L40006000	1	202zł +VAT/szt.	

SYMBOL	NAZWA	ILOŚĆ	SUGEROWANA CENA ZA m2, szt.	PRODUCENT/ADRES WWW
AKC.1	WIESZAK PODWÓJNY ZP B01423	1	16,47zł +VAT/szt.	www.ole.pl
AKC.2	POJEMNIK NA PODKŁADKI NA DESKĘ SEDESOWĄ MERIDA STELLA, STAL POLEROWANA GSP001	1	215zł +VAT/szt.	sklep.merida.com.pl
AKC.3	POJEMNIK NA TOREBKI HIGIENICZNE MERIDA STELLA, STAL POLEROWANA GSP002	1	123zł +VAT/szt.	
AKC.4	UCHWYT NA ZAPASOWĄ ROLKĘ PAPIERU TOALETOWEGO POLEROWANY MHA05	1	69zł +VAT/szt.	
AKC.5	UCHWYT PAPIERU TOALETOWEGO LEHNEN FUNKTION, WYPOLEROWANY L1103100	1	329zł +VAT/szt.	http://www.kolo.com.pl
AKC.6	UCHWYT SZCZOTKI TOALETOWEJ LEHNEN EVOLUTION ZE SZCZOTKĄ L31031001	1	474zł +VAT/szt.	
AKC.7	KOSZ Z UCHYLNĄ POKRYWĄ MERIDA STELLA, 27 L, STAL POLEROWANA KSP201	1	688zł +VAT/szt.	sklep.merida.com.pl
AKC.8	OBUDOWA DO ELEKTRONICZNYCH ODŚWIEŻACZY POWIERZACHNI OE3 I OE4 , STAL POLEROWANA GSP003	1	259zł +VAT/szt.	
AKC.9	AUTOMATYCZNY DOZOWNIK MYDŁA W PIANIE MERIDA STELLA AUTOMATIC DSM501	1	290zł +VAT/szt.	
AKC.10	ELEKTRYCZNA SUSZARKA DO RĄK OPTIMA OBUDOWA METALOWA, STAL POLEROWANA M99C	1	890zł +VAT/szt.	www.leroymerlin.pl
W	WENTYLATOR ŚCIENNY Z BIAŁYM GŁADKIM FRONTEM np:Wentylator łazienkowy E-100 GST 98 mm CATA	1	180zł /szt.	
KW	BIAŁA KWADRATOWA KRATKA WENTYLACYJNA			

SYSTEM PRZYZYWOWY np. ALARM TOALETY f-my BEL AQUESTIC
(ZGODNY Z NORMĄ BS8300:2001)

-OSPRZĘT ELEKTRYCZNY LEGRAND , KOLOR BIAŁY
SYSTEM RAMKOWY

-PROFIL ALU -NAROŻNIK TYP "PS" 10mm
WYKOŃCZENIE NA STYKU TERAKOTA/WYKŁADZINA PCV

-FUGA JASNOSZARA - NA ŚCIANACH I PODŁODZE

-TAŚMA LEDOWA ŚWIATŁO ŻÓŁTE, LUB BIAŁE CIEPŁE,
WŁĄCZANE CZUJNIKIEM RUCHU, Z WYŁĄCZNIKIEM CZASOWYM (OK 10min)

-SUFIT NALEŻY ODŚWIEŻYĆ-POMALOWAĆ NA BIAŁO

UWAGA :
PRZED ZAMÓWIENIEM SPRAWDZIĆ FAKTYCZNE
ZAPOTRZEBOWANIE - Z NATURY.

FOTOTAPETĘ PRZED ZAMÓWIENIEM
NALEŻY WYKADROWAĆ Z WYBRANEGO
MODELU ZGODNIE Z WYMIAREM
PODANYM W PROJEKCIE

UWAGA:
WSZYSTKIE WĄTPILWOŚCI
NALEŻY WYJAŚNIĆ Z PROJEKTANTEM

PROJEKT ARANŻACJI WNĘTRZ
ŁAZIENKI DLA NIEPEŁNOSPRAWNYCH
W OŚRODKU ROZWOJU EDUKACJI
Al.Ujazdowskie 28
00-478 Warszawa

INWESTOR:

OŚRODEK ROZWOJU EDUKACJI
Al.Ujazdowskie 28
00-478 Warszawa

PROJEKTOWAŁ:

ARCHI  STUDIO
Architekt Monika Stępińska




ul.Sobieskiego 37a, 05-510 Konstancin-Jeziorna,
tel: +48 607940294, e-mail: archims.studio@poczta.onet.pl

TREŚĆ RYSUNKU:

LEGENDA,
ZESTAWIENIE MATERIAŁÓW I ELEMENTÓW
WYKOŃCZENIA WNĘTRZ


NR RYS:	DATA:	SKALA:
AW-001	GRUDZIEŃ 2016	

PRAWA AUTORSKIE ZASTRZEŻONE, NINIEJSZY PROJEKT JEST PRZEDMIOTEM PRAWA
AUTORSKIEGO I CHRONIONY JEST AUTORSKIMI PRAWAMI OSOBISTYMI
I AUTORSKIMI PRAWAMI MAJĄTKOWYMI

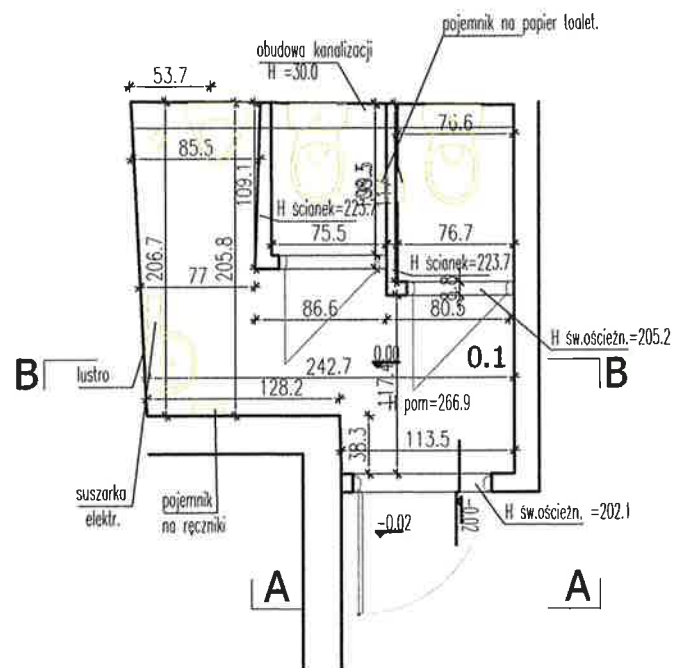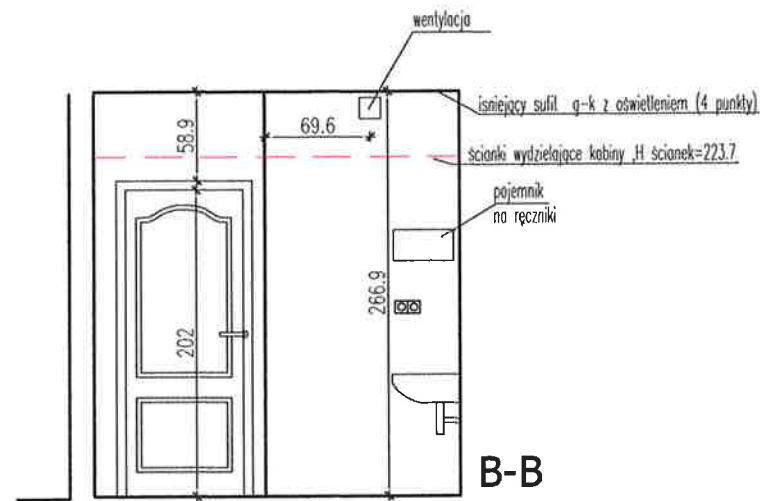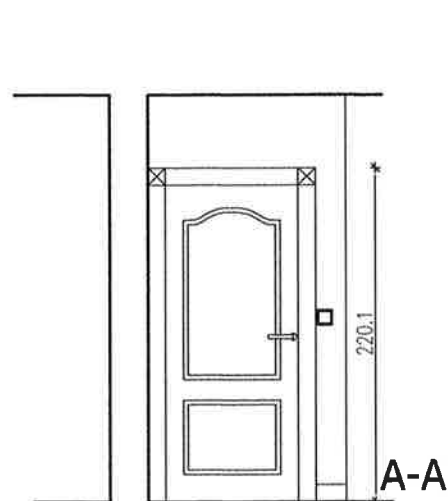

ŁAZIENKA MĘSKA
PARTER

STAN ISTNIEJĄCY

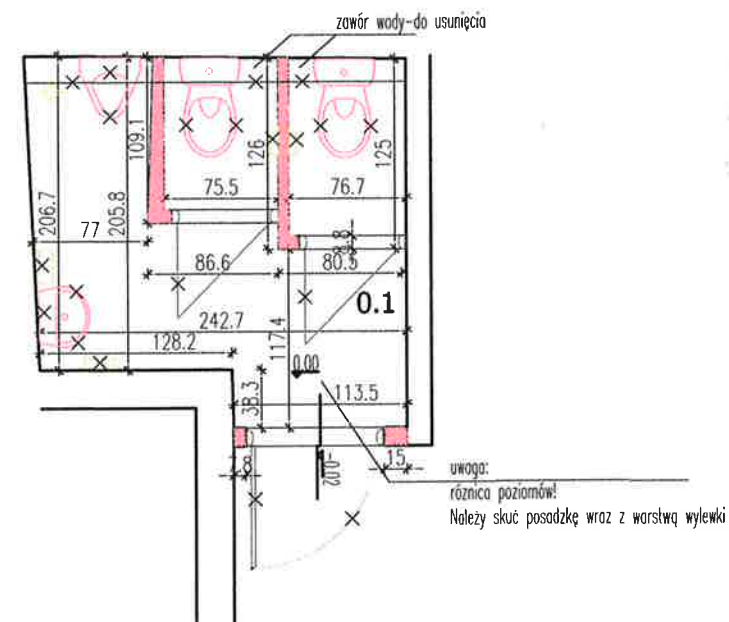

ŁAZIENKA MĘSKA
PARTER

ELEMENTY
DO USUNIĘCIA

KONDYGNACJA - PARTER	NR	NAZWA POMIESZCZENIA	Pow. (m ²)	LOKALIZACJA	RODZAJ WYKOŃCZENIA
	0.1	ŁAZIENKA MĘSKA	5,6	Podłoga	Terakota – płytki 40,2x40,2
			29,4	Glazura na pełną wysokość ścian	Płytki ceramiczne – 47,2x33,7
			17,0	Glazura na ściankach wc	Płytki ceramiczne
			1,2	Glazura – obudowa kanalizacji	Płytki ceramiczne

- UWAGA :
1. ISTNIEJĄCE INSTALACJE WODNO-KANALIZACYJNE PROWADZONE PO ŚCIANACH NALEŻY UMIEŚCIĆ W BRUZZACH W ŚCIANACH, LUB WYKONAĆ PRZEDŚCIANKI (WG PROJEKTU WNĘTRZA)
 2. WSZYSTKIE OKŁADZINY ŚCIENNE – DO SKUCIA (GLAZURA) LUB USUNIĘCIA;
 3. POSADZKA – DO SKUCIA
 4. WSZYSTKIE ELEMENTY WYPOSAŻENIA – UCHWYTY I INNE – DO USUNIĘCIA
 5. ISTNIEJĄCE DRZWI WEJŚCIOWE Z KORYTARZA DO POMIESZCZENIA NALEŻY USUNĄĆ I WYMIENIĆ NA NOWE – ZGODNIE Z PROJEKTEM WNĘTRZ.
 6. ISTNIEJĄCE DRZWI WEWNĘTRZNE DO KABIN – DO USUNIĘCIA

**PROJEKT ARANŻACJI WNĘTRZ
ŁAZIENKI DLA NIEPEŁNOSPRAWNYCH
W OŚRODKU ROZWOJU EDUKACJI
Al. Ujazdowskie 28
w Warszawie**

INWESTOR:

OŚRODEK ROZWOJU EDUKACJI
Al. Ujazdowskie 28
00-478 Warszawa

PROJEKTANT:

ARCHI STUDIO
ARCHITEKT MONIKA STĘPIŃSKA

ul. Sobieskiego 37a, 05-510 Konstancin-Jeziorna
tel: +48 607940294, e-mail: archi.studio@o2.pl

MA-2690
Nr upr. MA/026/14

Monika
Stępińska

TREŚĆ RYSUNKU:

INWENTARYZACJA
PARTER

NR RYS:

DATA:


SKALA:

AW-01


GRUDZIEŃ 2016

1:50


PRWA AUTORSKIE ZASTRZEŻONE, NINIEJSZY PROJEKT JEST PRZEDMIOTEM PRAWA AUTORSKIEGO I CHRONIONY JEST AUTORSKIMI PRAWAMI OSOBISTYMI I AUTORSKIMI PRAWAMI MAJĄTKOWYMI

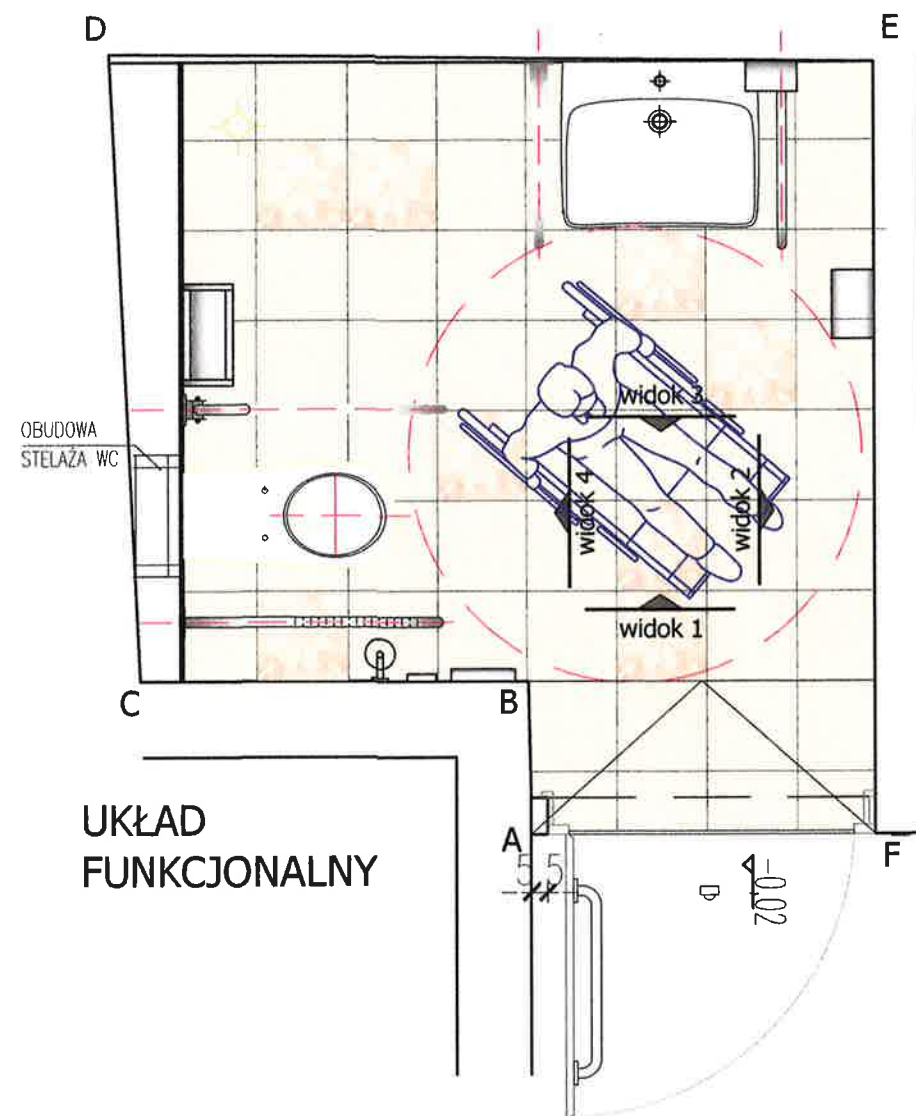

UKŁAD
FUNKCJONALNY

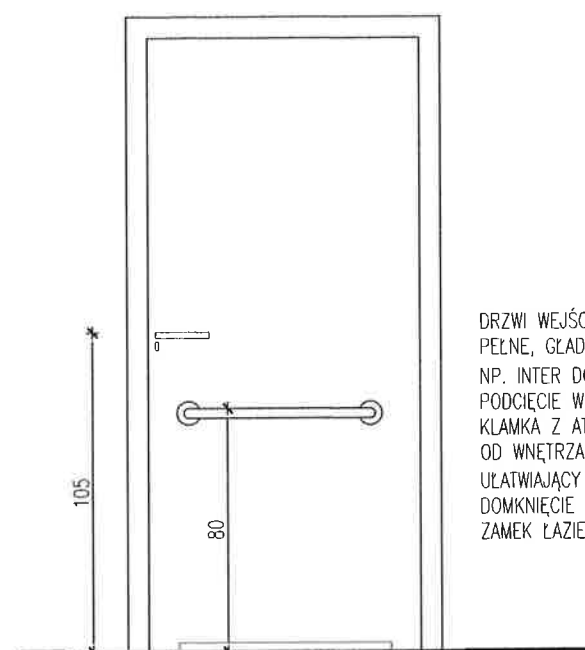


DRZWI WEJŚCIOWE DO ŁAZIENKI
PEŁNE, GŁADKIE
NP. INTER DOOR, WYKOŃCZENIE BIAŁE.
PODCIECIE WENTYLACYJNE.
KLAMKA Z ATESTEM DLA NIEPEŁNOSPRAWNYCH,
OD WNETRZA DO DRZWI PRZYMOCOWANY POCHWYT
UŁATWIAJĄCY OSOBIE NA WÓZKU
DOMKNIECIE DRZWI.
ZAMEK ŁAZIENKOWY

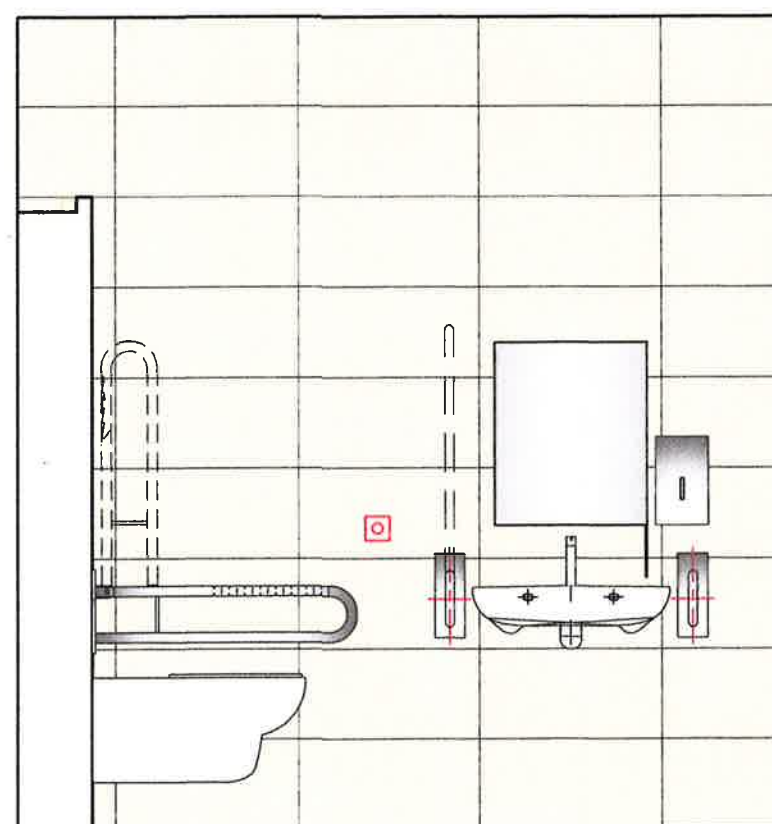

widok 1

WIDOKI
ŚCIAN :

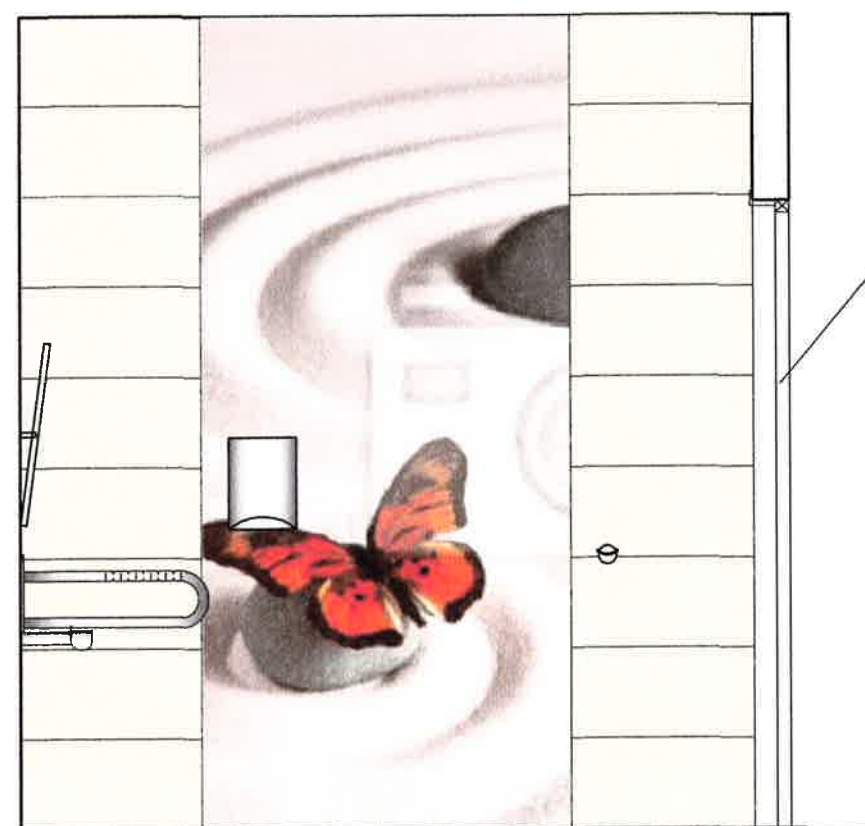

widok 2

DRZWI DO ŁAZIENKI
BIAŁE - SZEROKOŚĆ W ŚWIEŁE
PRZEJŚCIA MIN.90cm
WYSOKOŚĆ MIN 200cm.

**PROJEKT ARANŻACJI WNETRZ
ŁAZIENKI DLA NIEPEŁNOSPRAWNYCH**
W OŚRODKU ROZWOJU EDUKACJI
Al. Ujazdowskie 28
w Warszawie

INWESTOR:

OŚRODEK ROZWOJU EDUKACJI
Al. Ujazdowskie 28
00-478 Warszawa

PROJEKTANT:

ARCHI  STUDIO
ARCHITEKT MONIKA STĘPIŃSKA

ul. Sobieskiego 37a, 05-510 Konstancin-Jeziorna,
tel: +48 607940294, e-mail: archimstudio@o2.pl

TREŚĆ RYSUNKU:

ŁAZIENKA DLA NIEPEŁNOSPRAWNYCH
UKŁAD FUNKCJONALNY, WIDOKI ŚCIAN

NR RYS:

AW-02

DATA:


GRUDZIEŃ 2013

SKALA:


1:25

PRAWA AUTORSKIE ZASTRZEŻONE. NINIEJSZY PROJEKT JEST PRZEDMIOTEM PRAWA
AUTORSKIEGO I CHRONIONY JEST AUTORSKIMI PRAWAMI OSOBISTYMI I AUTORSKIMI PRAWAMI
MAJĄTKOWYMI

WIDOKI
ŚCIAN :

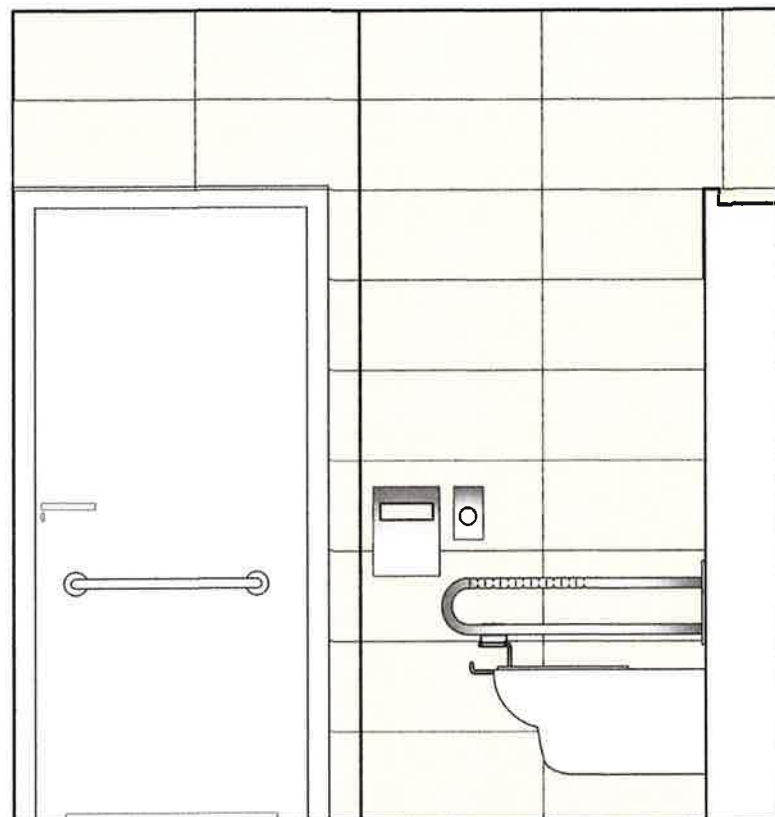

widok 3

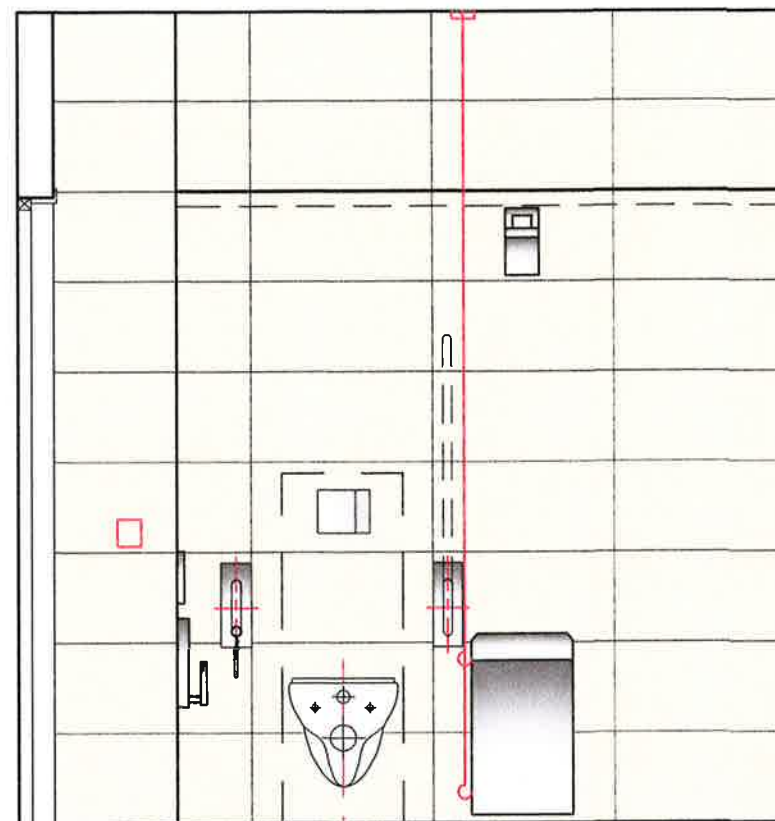

widok 4

**PROJEKT ARANŻACJI WNĘTRZ
ŁAZIENKI DLA NIEPEŁNOSPRAWNYCH
W OŚRODKU ROZWOJU EDUKACJI
Al. Ujazdowskie 28
w Warszawie**

INWESTOR:

OŚRODEK ROZWOJU EDUKACJI
Al. Ujazdowskie 28
00-478 Warszawa

PROJEKTANT:

ARCHI STUDIO
ARCHITEKT MONIKA STĘPIŃSKA


ul. Sobieskiego 37a, 05-510 Konstancin-Jeziorna
tel: +48 607940294, e-mail: archi.studio@poczta.onet.pl

TREŚĆ RYSUNKU:

ŁAZIENKA DLA NIEPEŁNOSPRAWNYCH
UKŁAD FUNKCJONALNY WIDOKI ŚCIAN

NR RYS:	DATA:	SKALA:
AW-03	GRUDZIEŃ 2013	1:25

PRAWA AUTORSKIE ZASTRZEŻONE, NINIEJSZY PROJEKT JEST PRZEDMIOTEM PRAWA AUTORSKIEGO I CHRONIONY JEST AUTORSKIMI PRAWAMI OSOBISTYMI I AUTORSKIMI PRAWAMI MAJĄTKOWYMI

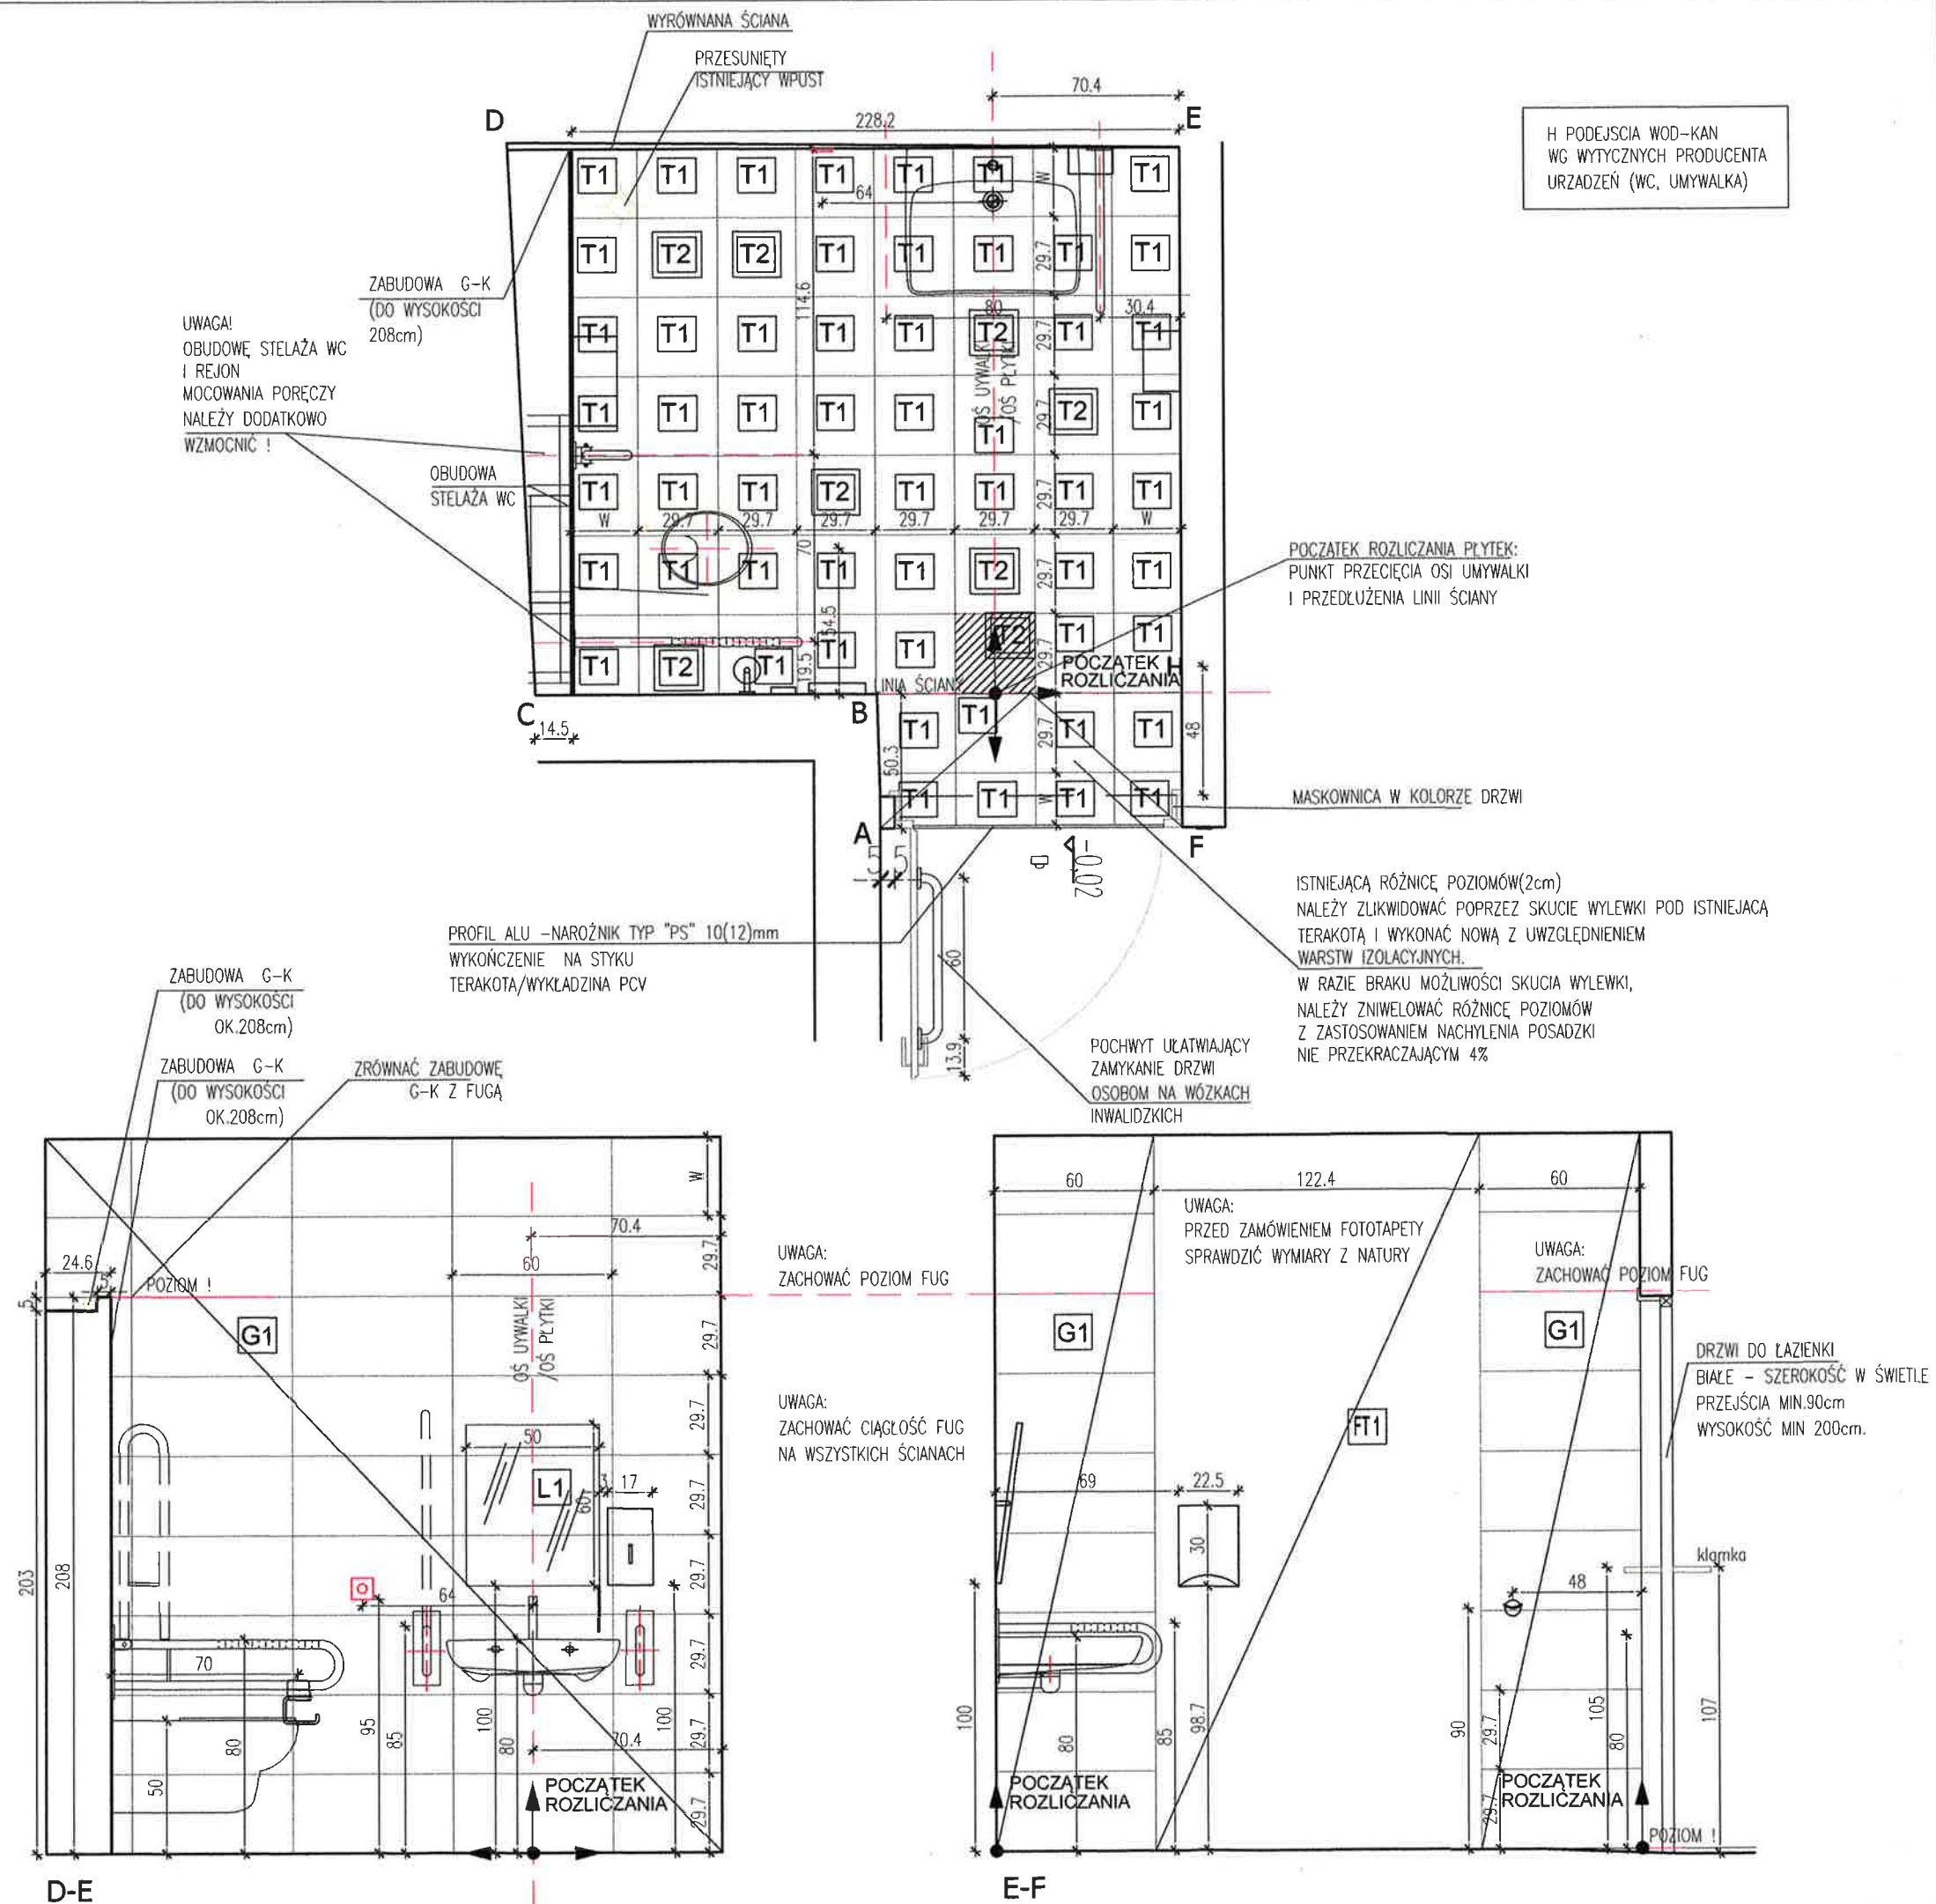

PROJEKT ARANŻACJI WNETRZ ŁAZIENKI DLA NIEPEŁNOSPRAWNYCH
W OŚRODKU ROZWOJU EDUKACJI
Al. Ujazdowskie 28
w Warszawie

INWESTOR:
OŚRODEK ROZWOJU EDUKACJI
Al. Ujazdowskie 28
00-478 Warszawa

PROJEKTANT:
ARCHI STUDIO
ARCHITEKT MONIKA STĘPIŃSKA
ul. Sobieskiego 37a, 05-510 Konstancin-Jeziorna
tel: +48 607940294, e-mail: archi.studio@poczta.onet.pl

TREŚĆ RYSUNKU:
ŁAZIENKA DLA NIEPEŁNOSPRAWNYCH
RZUT I ROZWINIĘCIA ŚCIAN

NR RYS:	DATA:	SKALA:
AW-04	GRUDZIEŃ 2013	1:25


PRAWA AUTORSKIE ZASTRZEŻONE. NINIEJSZY PROJEKT JEST PRZEDMIOTEM PRAWA AUTORSKIEGO I CHRONIONY JEST AUTORSKIMI PRAWAMI OSOBISTYMI I AUTORSKIMI PRAWAMI WŁASNOŚCIOWYMI.

**WIDOKI
ŚCIAN :**

H PODEJSCIA WOD-KAN
WG WYTTCZNYCH PRODUCENTA
URZADZEN (WC, UMYWALKA)


UWAGA:
ZACHOWAĆ CIĄGŁOŚĆ FUG
NA WSZYSTKICH ŚCIANACH

UWAGA:
ZACHOWAĆ POZIOM FUG

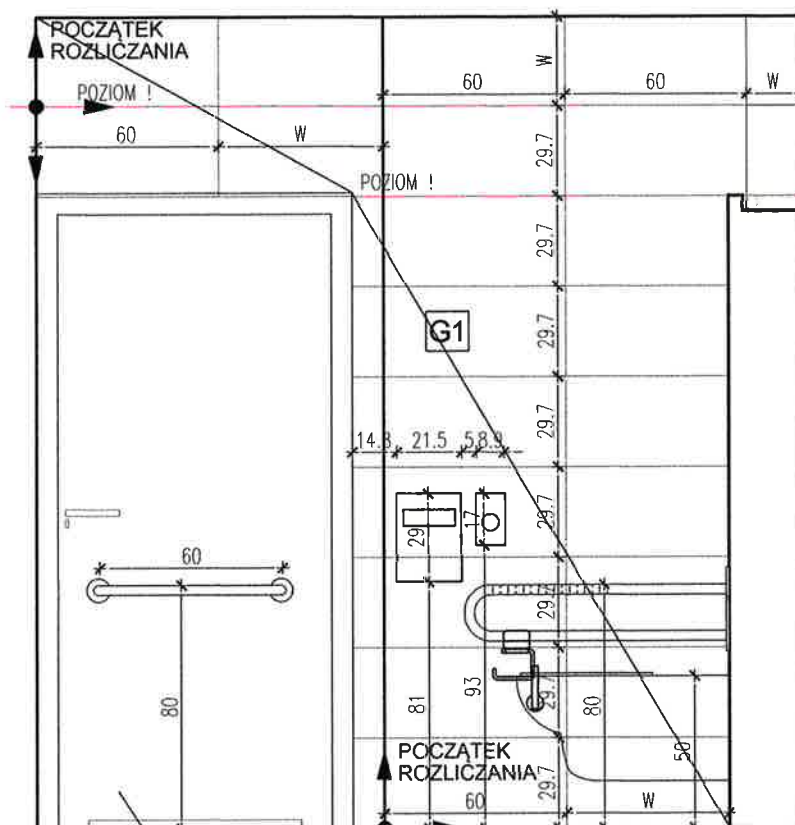

F-A-B-C

DRZWI WEJŚCIOWE DO ŁAZIENKI
PEŁNE, GŁADKIE
NP. INTER DOOR, WYKOŃCZENIE BIAŁE.
PODCIĘCIE WENTYLACYJNE.
KLAMKA Z ATESTEM DLA NIEPEŁNOSPRAWNYCH,
OD WNĘTRZA DO DRZWI PRZYMOCOWANY POCHWYT
ULATWIAJĄCY OSOBIE NA WÓZKU
DOMKNĘCIE DRZWI.
ZAMEK ŁAZIENKOWY

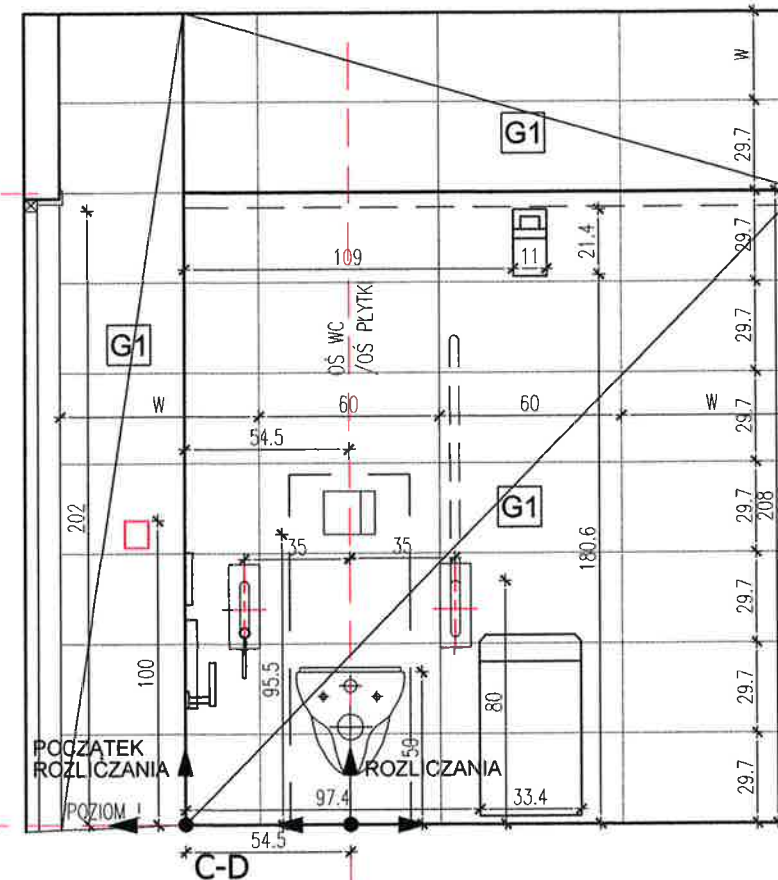

**PROJEKT ARANŻACJI WNĘTRZ
ŁAZIENKI DLA NIEPEŁNOSPRAWNYCH
W OŚRODKU ROZWOJU EDUKACJI
Al. Ujazdowskie 28
w Warszawie**

INVESTOR:

OŚRODEK ROZWOJU EDUKACJI
Al.Ujazdowskie 28
00-478 Warszawa

PROJEKTANT:

ARCHI  STUDIO
ARCHITEKT MONIKA STEPIŃSKA

ul. Sobieskiego 37a, 05-510 Konstancin-Jeziorna,
tel: +48 607940294, e-mail: archims.studio@o2.pl

Monika
Stepinska

TREŚĆ RYSUNKU:

ŁAZIENKA DLA NIEPEŁNOSPRAWNYCH
ROZWINIĘCIA ŚCIAN

NR RYS:

DATA:	
-------	--


SKALA:

AW-05

GRUDZIEŃ 2013 6



1:25

PRAWA AUTORSKIE ZASTRZEŻONE, NINIEJSZY PROJEKT JEST PRZEDMIOTEM PRAWA AUTORSKIEGO I CHRONIONY JEST AUTORSKIMI PRAWAMI OSOBISTYMI I AUTORSKIMI PRAWA MAJĄTKOWYMI

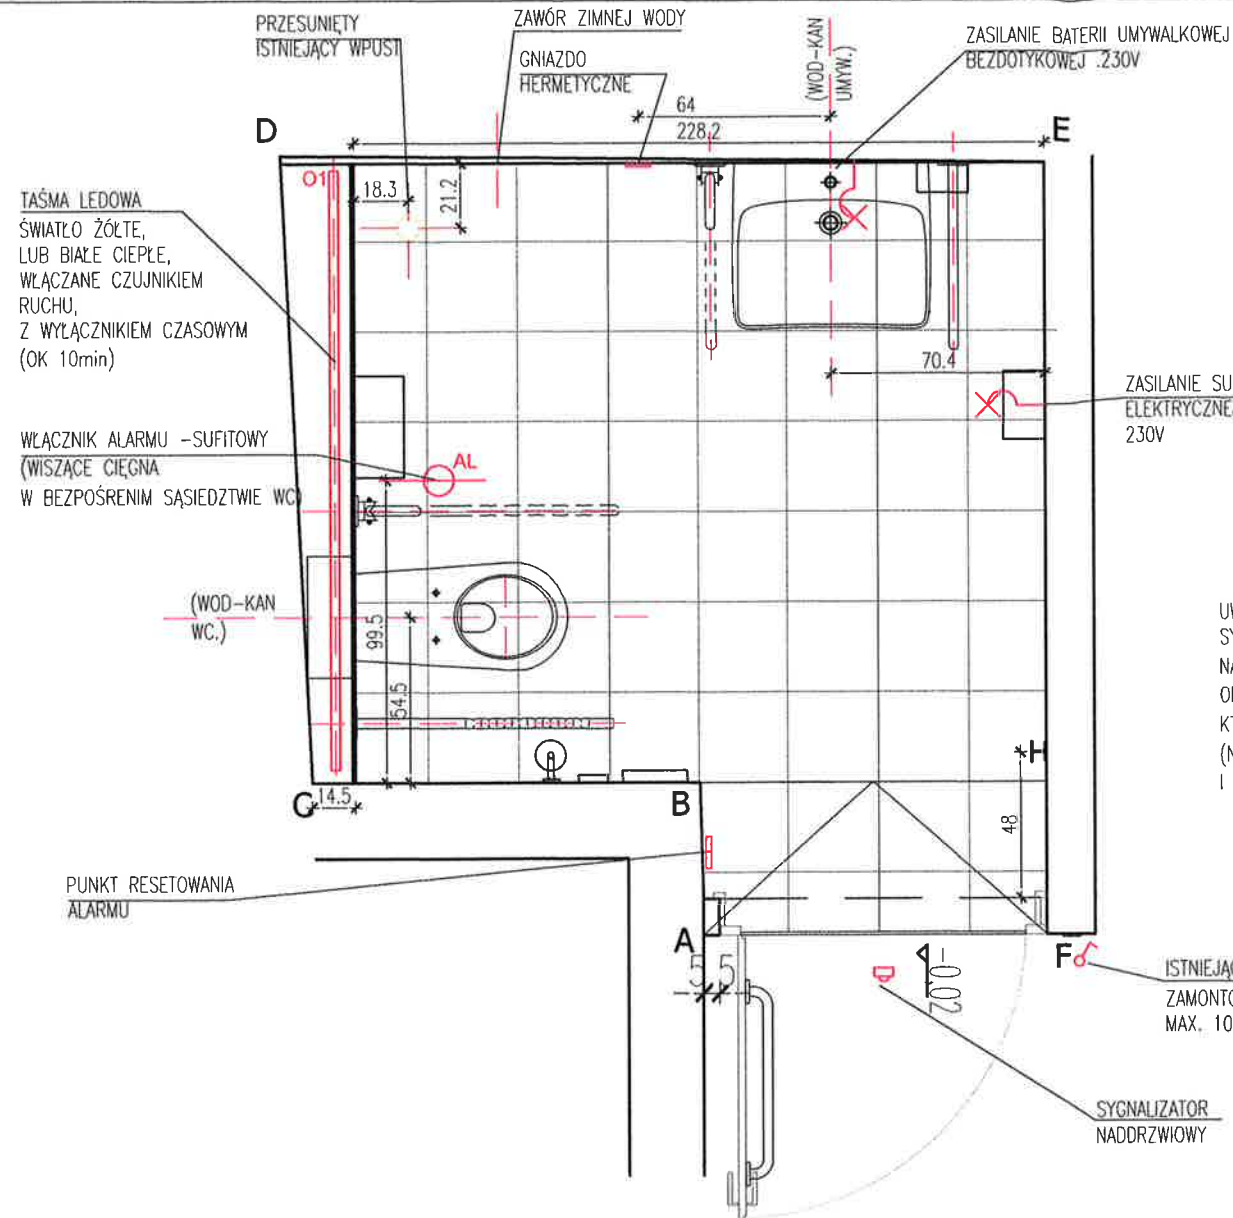

H. PODEJSCIA WOD-KAN
WG WYTICZNYCH PRODUCENTA
URZĄDZEŃ (WC, UMYWALKA)

UWAGA:
SYSTEMOWY ZESTAW ALARMU TOALET DLA NIEPEŁNOSPRAWNYCH
NALEŻY MONTOWAĆ ZGODNIE Z WYTICZNYMI PRODUCENTA.
OPRÓCZ ELEMENTÓW WEWNĄTRZ ŁAZIENKI, ZESTAW POSIADA KONTROLER,
KTÓRY NALEŻY ZAMONTOWAĆ W POMIESZCZENIU OBSŁUGI
(NP. POM OCHRONY LUB W RECEPCJI), TAK ABY ZAPEWNIĆ REAKCJĘ
I POMOC W RAZIE ALARMU)

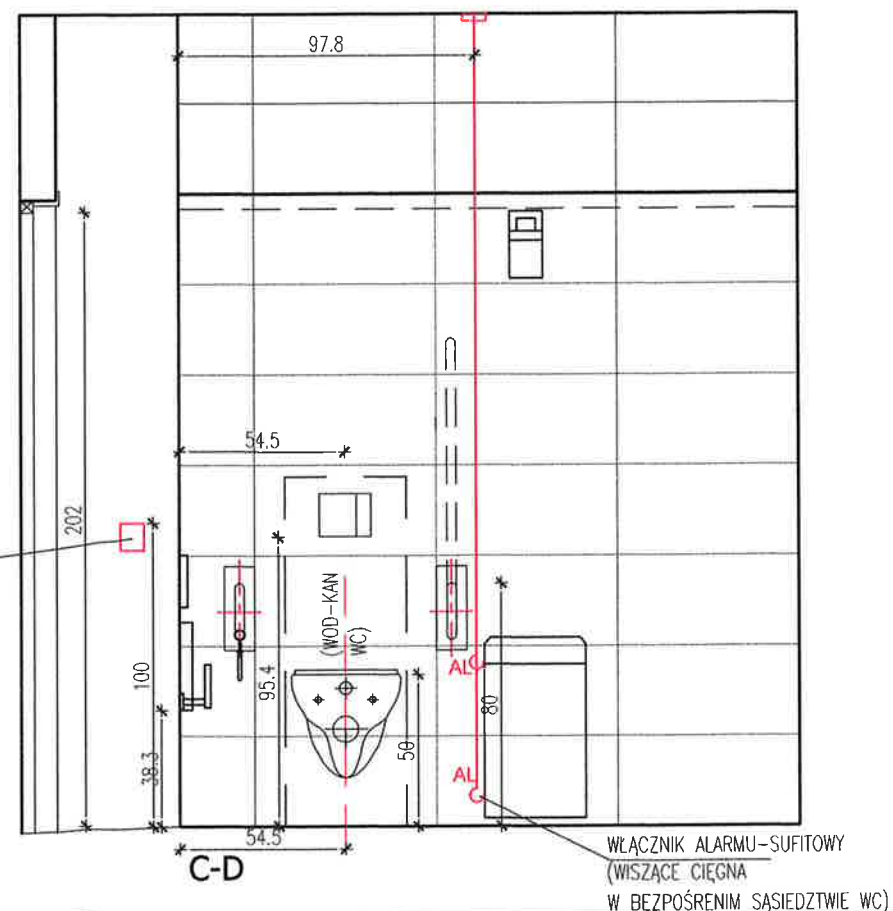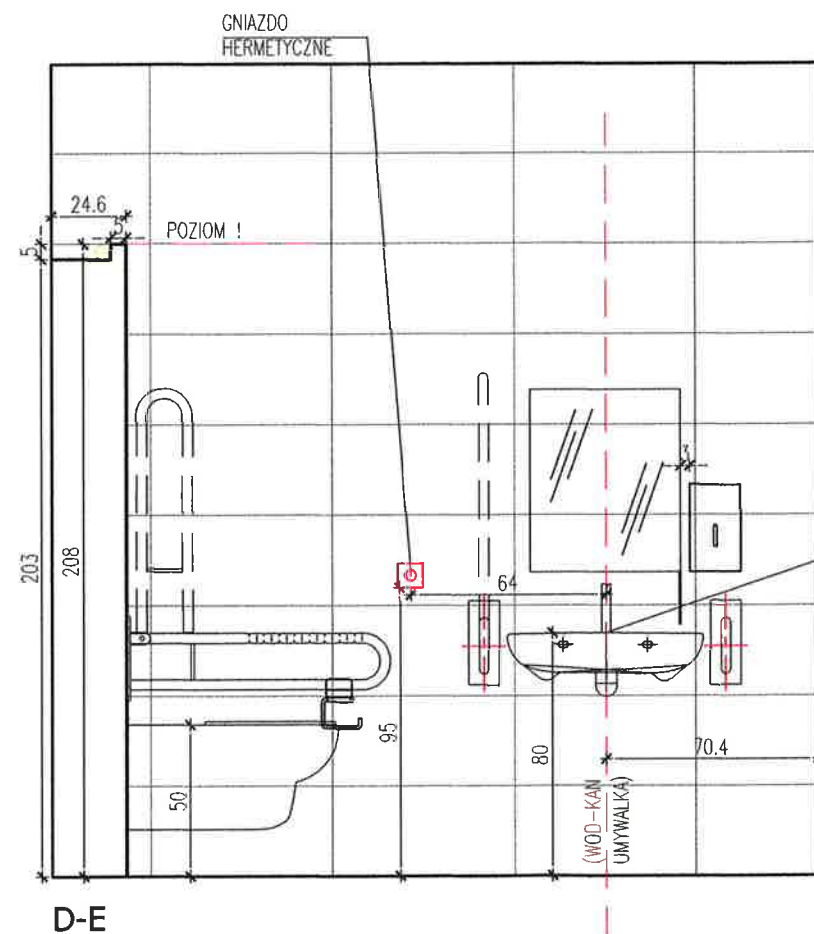

PROJEKT ARANŻACJI WNĘTRZ ŁAZIENKI DLA NIEPEŁNOSPRAWNYCH W OŚRODKU ROZWOJU EDUKACJI Al. Ujazdowskie 28 w Warszawie

INWESTOR:

OŚRODEK ROZWOJU EDUKACJI
Al. Ujazdowskie 28
00-478 Warszawa

PROJEKTANT:

ARCHI STUDIO
ARCHITEKT MONIKA STĘPIŃSKA

ul. Sobieskiego 37a, 05-510 Konstancin-Jeziorna,
tel: +48 607940294, e-mail: archi.studio@gmail.pl

TREŚĆ RYSUNKU:

ŁAZIENKA DLA NIEPEŁNOSPRAWNYCH
WYTICZNE DLA INSTALACJI
WOD-KAN I ELEKTR.

NR RYS:

AW-06


DATA:

GRUDZIEŃ 2016

SKALA:

1:25

PRWA AUTORSKIE ZASTRZEŻONE, NINIEJSZY PROJEKT JEST PRZEDMIOTEM PRAWA
AUTORSKIEGO I CHRONIONY JEST AUTORSKIMI PRAWAMI OSOBISTYMI I AUTORSKIMI PRAWAMI
WŁASNOŚCIOWYMI

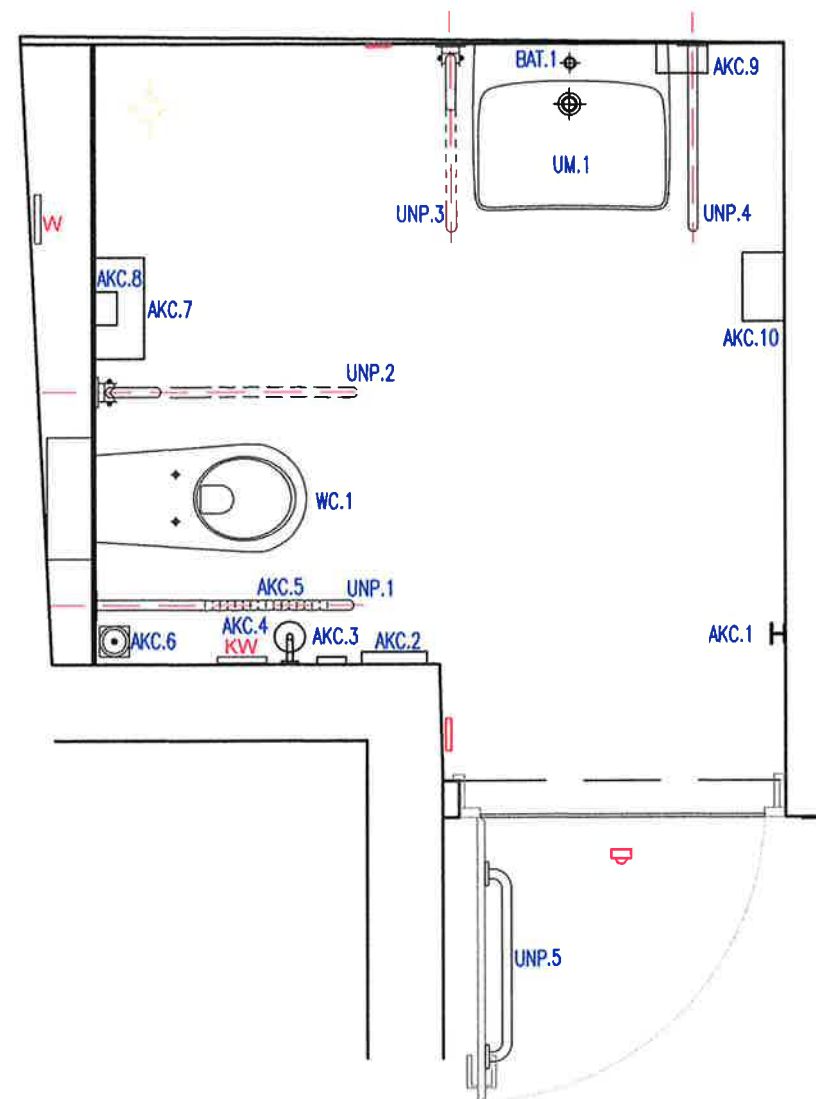

**PROJEKT ARANŻACJI WNETRZ
ŁAZIENKI DLA NIEPEŁNOSPRAWNYCH
W OŚRODKU ROZWOJU EDUKACJI
Al. Ujazdowskie 28
w Warszawie**

INWESTOR:

OŚRODEK ROZWOJU EDUKACJI
Al. Ujazdowskie 28
00-478 Warszawa

PROJEKTANT:

ARCHI STUDIO
ARCHITEKT MONIKA STĘPIŃSKA

ul. Sobieskiego 37a, 05-510 Konstancin-Jeziorna
tel: +48 607940294, e-mail: archi.studio@o2.pl

Monika
Stępińska

TREŚĆ RYSUNKU:

ŁAZIENKA DLA NIEPEŁNOSPRAWNYCH
WYPOSAŻENIE – LOKALIZACJA

NR RYS:

AW-07

DATA:

GRUDZIEŃ 2013

SKALA:

1:25

PRAWA AUTORSKIE ZASTRZEŻONE, NINIEJSZY PROJEKT JEST PRZEDMIOTEM PRAWA
AUTORSKIEGO I CHRONIONY JEST AUTORSKIMI PRAWAMI OSOBISTYMI I AUTORSKIMI PRAWAMI
MAJĄTKOWYMI